PLANIMETRIA
scala 1:100

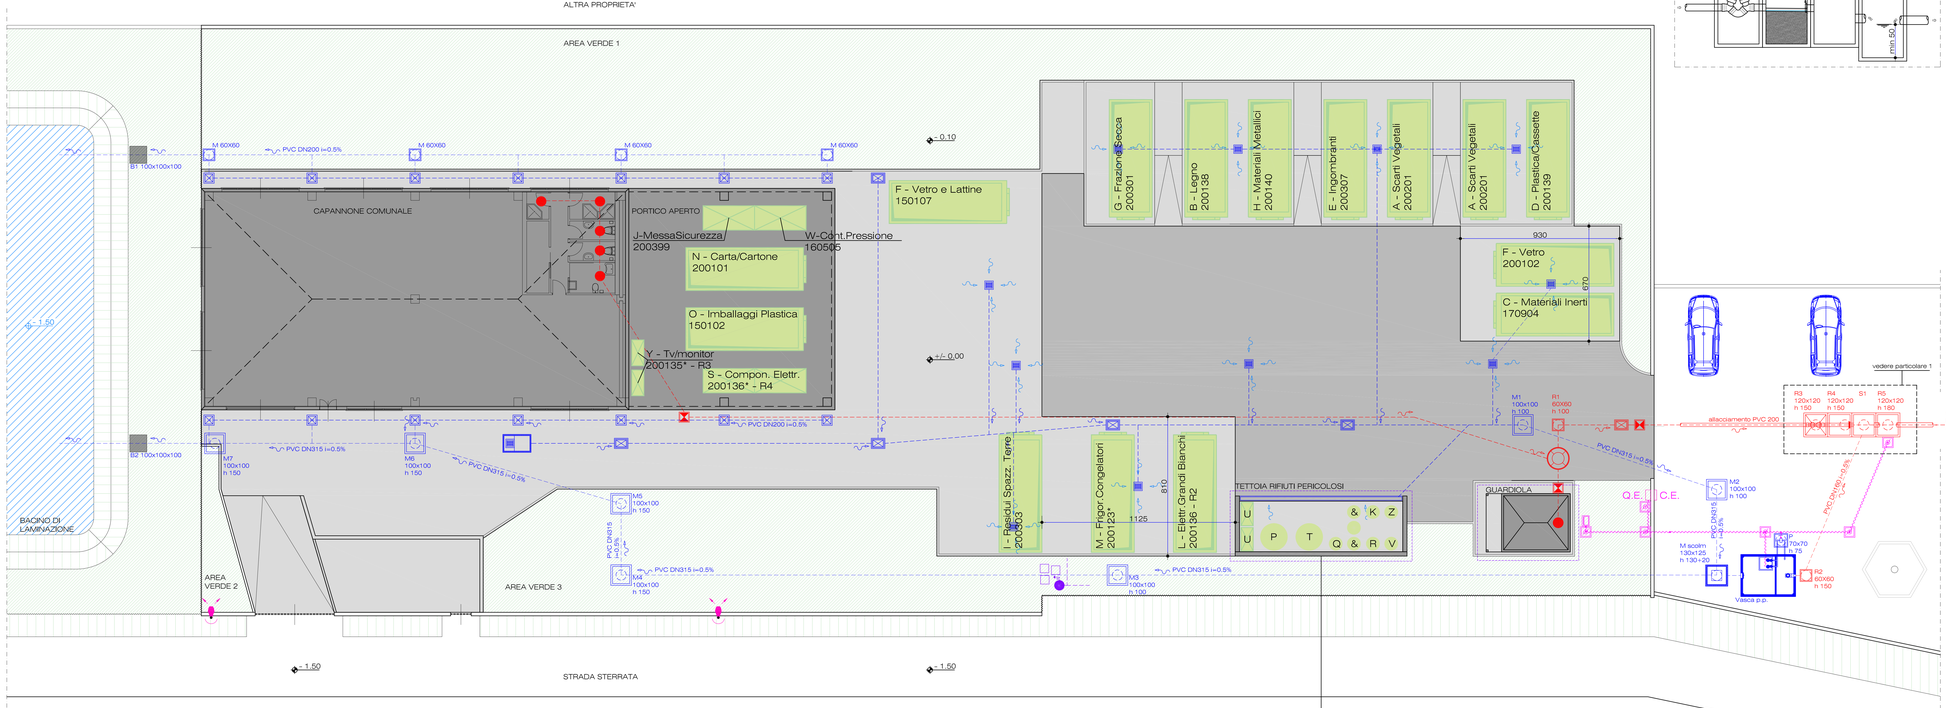

U - Lamp.Scarica	200121*	& - Vern./Inch./Resine	200127*
P - Oli Vegetali	200125	K - CartucceEs./Toner	080318
T - Oli Minerali	200126	V - Batterie e Pile	200134
Q - Accum. al Piombo	160601*	Z - Imball.Sost.Peric.	150110*

PARTICOLARE 1 - PIANTA
scala 1:50

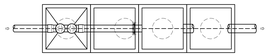

PARTICOLARE 1 - SEZIONE
scala 1:50

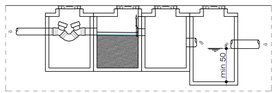

LEGENDA DRENAGGIO

- Vasca di prima pioggia con sollevamento mediante pompaggio e disoleatore e pozzetto esterno con misuratore di portata
- Pozzetto scolmatore
- Caditoie 45x45 D400, con pendenza stradale
- Pozzetti ispezione fognatura con chiusini D400
- Condotta fognaria - acque meteoriche
- Condotta fognaria - acque reflue
- Disoleatore esistente
- Pozzetto Braga-Sifone-Ispezione
- Pozzetto con Saracinesca di intercettazione
- Pozzetto Ispezione e Campionamento (fondo profondità 50 cm)
- Vasca Imhoff esistente
- blocchi in calcestruzzo

LEGENDA IMPIANTO ELETTRICO

- Q.E. C.E. — Contatore (C.E.) + Quadro Elettrico Generale (Q.E.)
- Quadro elettrico stazione di pompaggio
- Pozzetto tipo elettrico senza fondo 45x450 h75/90 con chiusino in ghisa
- Cavidotto per Linea elettrica
- Punti Luce

LEGENDA CAMPITURE

- Pavimentazione in asfalto
- Pavimentazione in calcestruzzo
- Edifici
- Verde - prato
- Bacino laminazione

COMUNE:	CASORATE PRIMO (PV)
OGGETTO:	LAVORI DI ADEGUAMENTO PER AUTORIZZAZIONE ALLO SCARICO DELLE ACQUE DELLA PIATTAFORMA PER LA RACCOLTA DIFFERENZIATA DEI RIFIUTI SOLIDI URBANI (in via Biagi snc a Casorate Primo - PV) PLANIMETRIA GENERALE - PROGETTO
COMMITTENTE:	Comune di Casorate Primo, via A. Dall'Orto n. 15, 27022 - Casorate Primo (PV) — Consorzio dei Comuni dei Navigli, via Cesare Battisti n. 2, 20800 - Albairate (MI)
PROGETTO:	ESECUTIVO
IL TECNICO :	dott. ing. Paolo PICCIOLI CAPPELLI, corso Novara 16 - 27029 - Vigevano (PV), tel fax: 0381-82590 - studio.sapica@gmail.com
SCALA: indicata	DATA: gennaio 2019 — AGG: — AGG: — AGG:

TAV. 2