PLANIMETRIA
scala 1:100

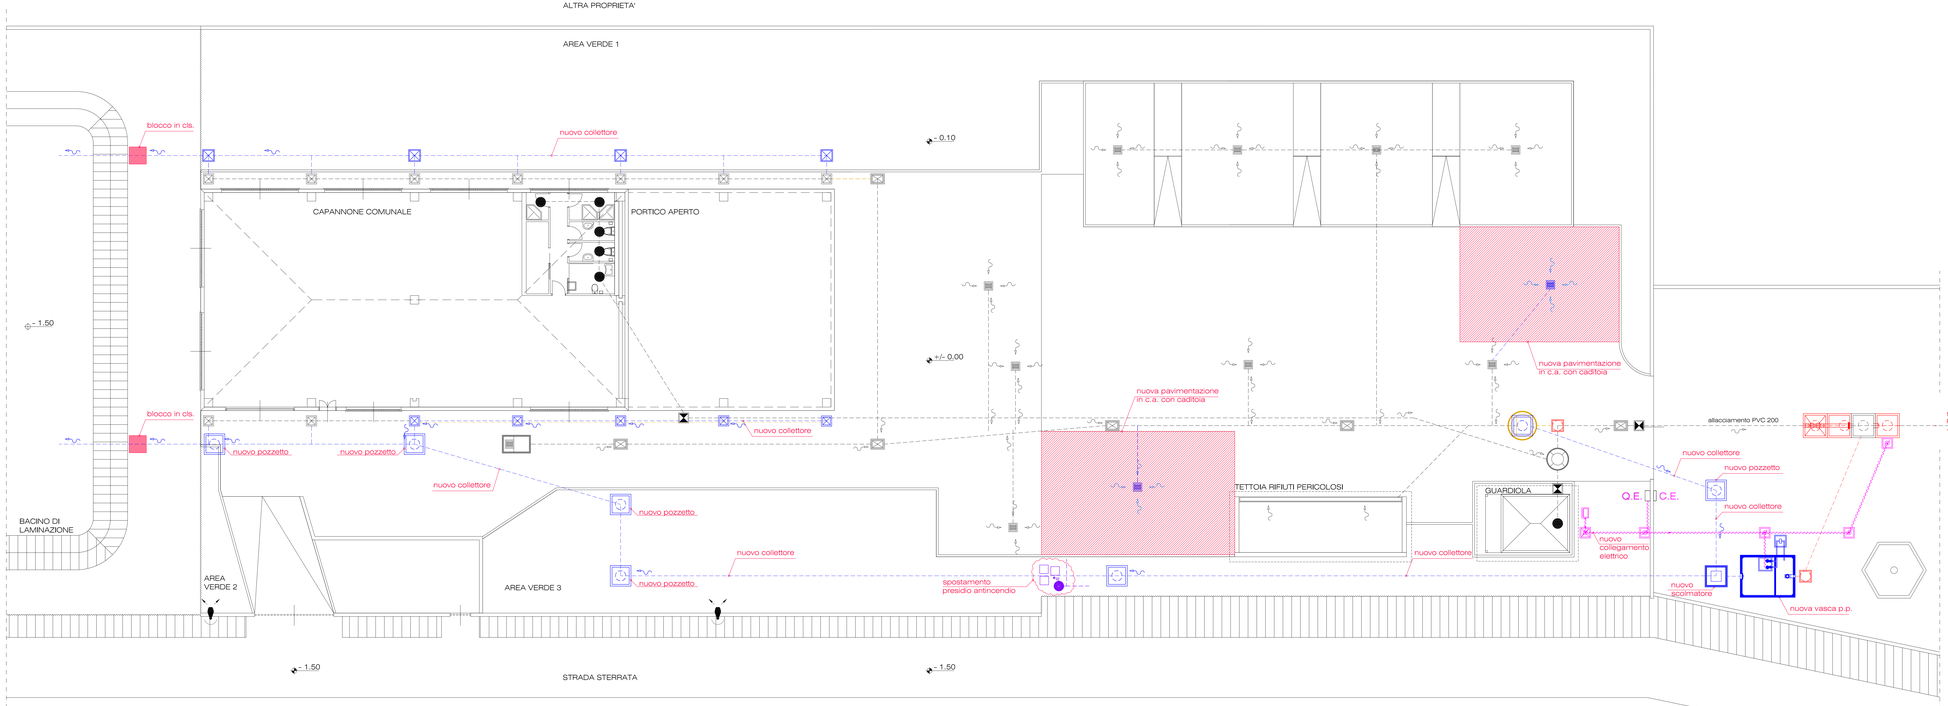

LEGENDA

- Esistente
- Nuove Opere
- Demolizioni

COMUNE:	CASORATE PRIMO (PV)		
OGGETTO:	LAVORI DI ADEGUAMENTO PER AUTORIZZAZIONE ALLO SCARICO DELLE ACQUE DELLA PIATTAFORMA PER LA RACCOLTA DIFFERENZIATA DEI RIFIUTI SOLIDI URBANI (in via Biagi snc a Casorate Primo - PV) PLANIMETRIA GENERALE - CONFRONTO		
COMMITTENTE:	Comune di Casorate Primo via A. Dall'Orto n. 15 27022 - Casorate Primo (PV)	Consorzio dei Comuni dei Navigli via Cesare Battisti n. 2 20800 - Albairate (MI)	TAV. 3
PROGETTO:	ESECUTIVO		
IL TECNICO :	dott. ing. Paolo PICCIOLI CAPPELLI corso Novara 18 - 27029 - Vigevano (PV) tel fax. 0381-82590 - studio.sapica@gmail.com		
SCALA: indicata	DATA: gennaio 2019	AGG:	AGG: