



# IMPIANTO DI PRIMA PIOGGIA - COPERTURA

scala 1:50

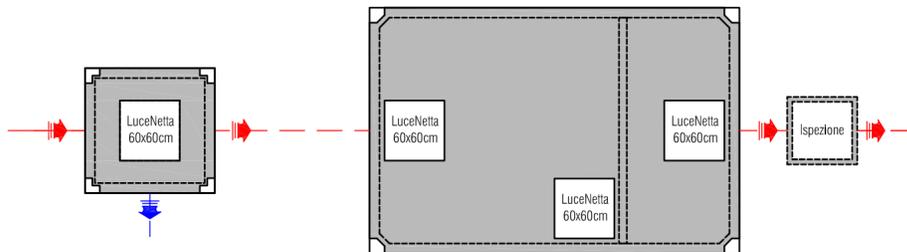


# IMPIANTO DI PRIMA PIOGGIA - PLANIMETRIA

scala 1:50

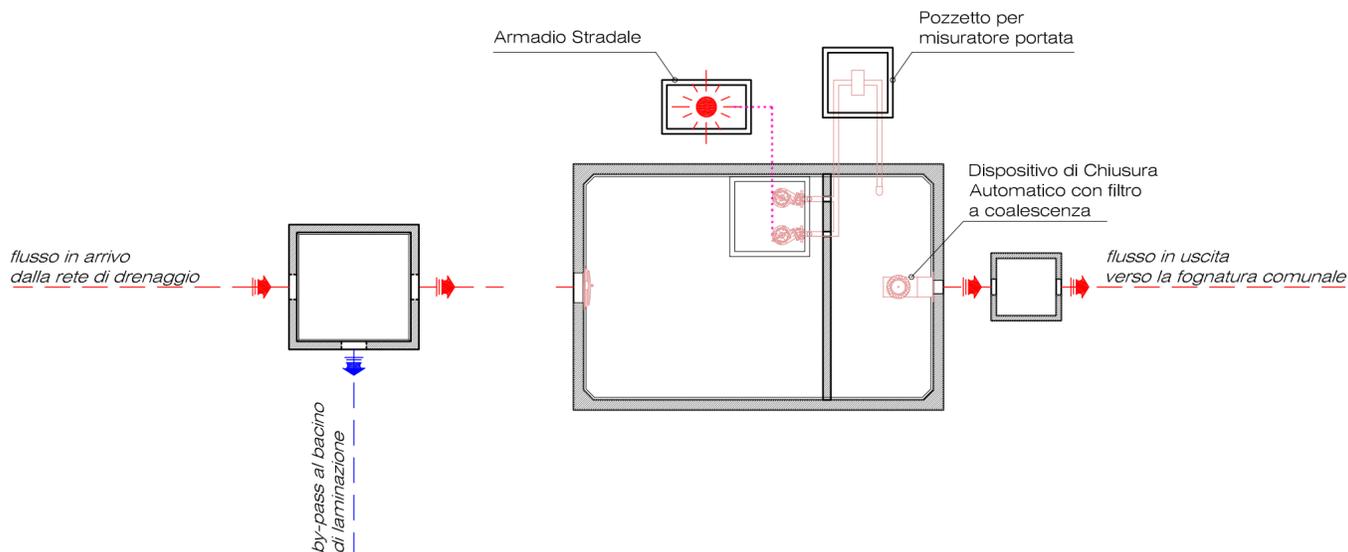

# IMPIANTO DI PRIMA PIOGGIA - SEZIONE LONGITUDINALE

scala 1:50

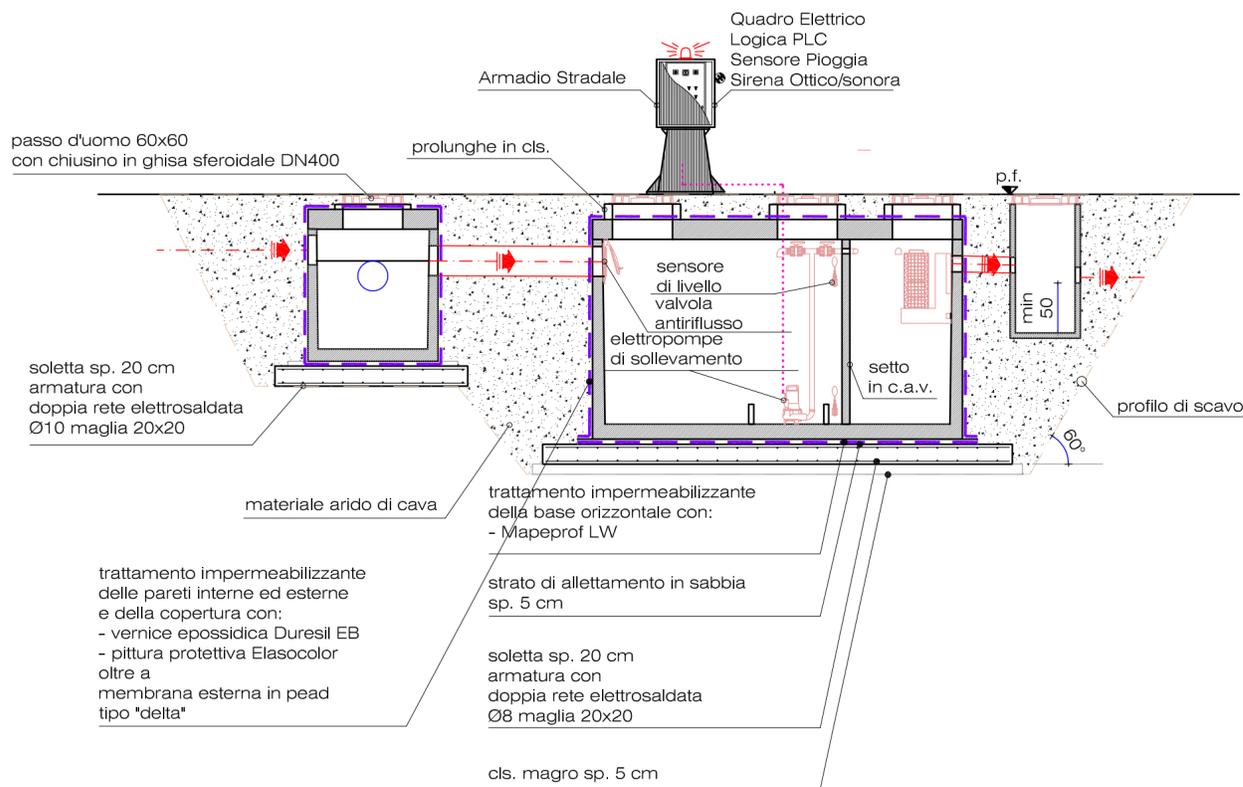

### PRESCRIZIONI C.A. PREFABBRICATO:

- vedere specifiche in Elenco Prezzi Unitari e in Capitolato Speciale Appalto

### PRESCRIZIONI C.A. IN OPERA:

- Acciaio : B450C (controllato)  
sovrapposizione barre : minimo 60 x diametro barra
- Calcestruzzo: (UNI EN 206-1:2006 / UNI 11104:2004)  
calcestruzzo a prestazione garantita  
classe di resistenza minima: C32/40;  
classe di consistenza: S4;  
classe di esposizione ambientale:  
FONDAZIONI E MURI: XC4  
diametro massimo degli aggregati: 20 mm  
rapporto acqua/cemento max: 0,6  
contenuto minimo di cemento: 320 kg/mc  
classi di cemento: 32.5

### -Procedura di posa in opera del cls:

- tempo di attesa massimo del cls in betoniera dalla fine del carico nell'impianto 120 minuti
- altezza massima di caduta libera del getto: 50 cm

### -Regole di maturazione:

- tempo minimo disarmo strutture 28 giorni

- Copriferro per fondazioni: >= 4,0 cm (salvo diversa indicazione)
- Copriferro per muri: >= 4,0 cm (salvo diversa indicazione)

- in tutti i disegni strutturali è da ritenersi valido il particolare disegnato in scala più grande.

ZONA SISMICA 3

N.B. VERIFICARE LE MISURE IN CANTIERE

N.B. AVVISARE D.L. PRIMA DEI GETTI

# VASCA DI PRIMA PIOGGIA

VOLUME UTILE 7 MC

N. 2 POMPE SOLLEVAMENTO

PORTATA SOLLEVATA MAX 0,139 l/s

COMUNE:	CASORATE PRIMO (PV)		
OGGETTO:	LAVORI DI ADEGUAMENTO PER AUTORIZZAZIONE ALLO SCARICO DELLE ACQUE DELLA PIATTAFORMA PER LA RACCOLTA DIFFERENZIATA DEI RIFIUTI SOLIDI URBANI (in via Biagi snc a Casorate Primo - PV)		
	PARTICOLARI: VASCA PRIMA PIOGGIA		
COMMITTENTE:	Comune di Casorate Primo via A. Dall'Orto n. 15 27022 - Casorate Primo (PV)	Consorzio dei Comuni dei Navigli via Cesare Battisti n. 2 20800 - Albairate (MI)	TAV. 4
PROGETTO:	ESECUTIVO		
IL TECNICO :	dott. ing. Paolo PICCIOLI CAPPELLI corso Novara 16 - 27029 - Vigevano (PV) tel fax: 0381-82590 - studio.sapca@gmail.com		
SCALA:	indicata	DATA: gennaio 2019	AGG: AGG: AGG:

