



MACCHINE OPERATRICI PREVISTE IN CANTIERE
scala ---

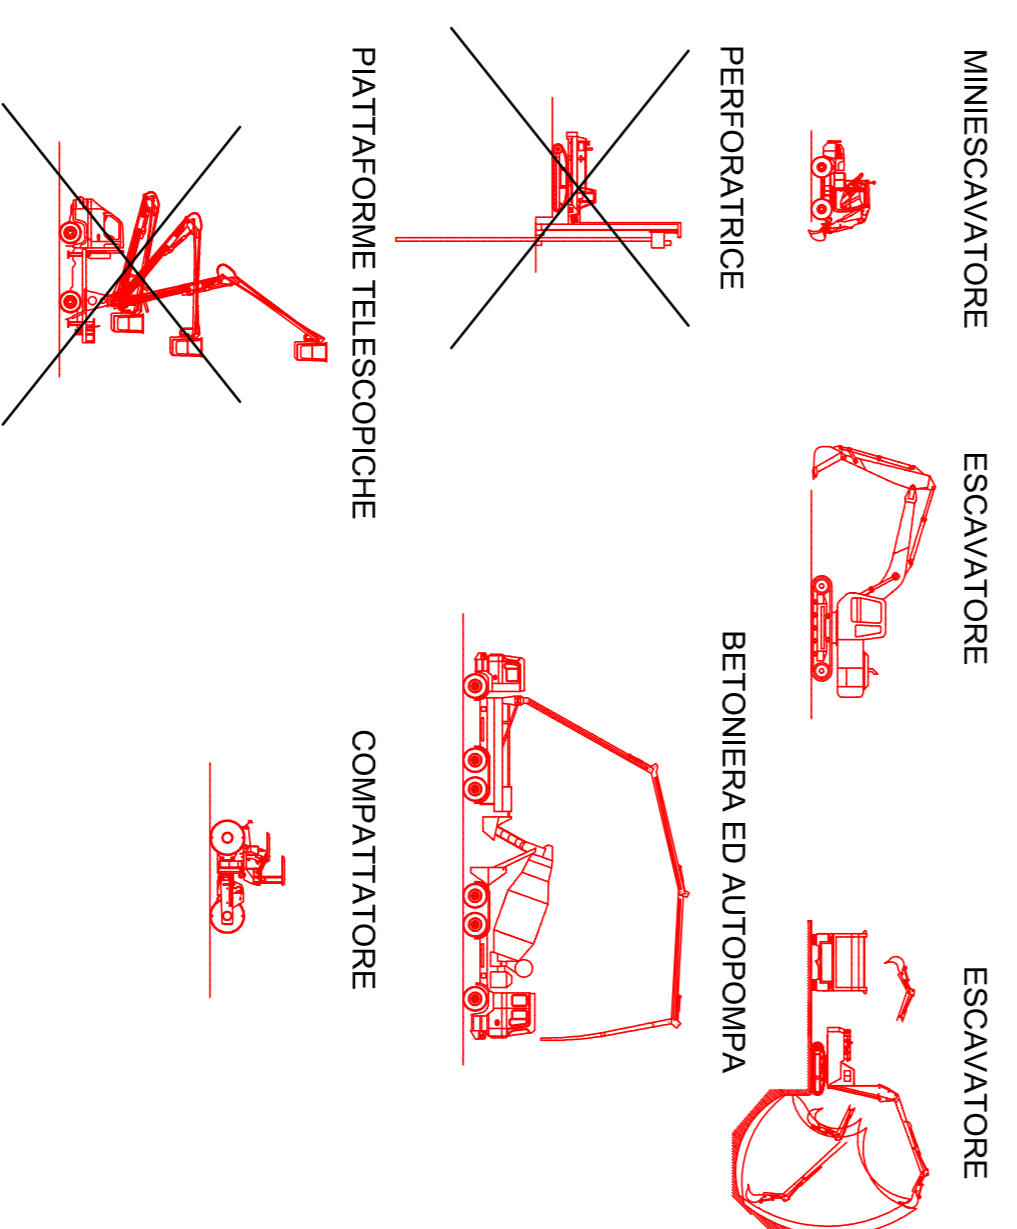

MASSIMA PENDENZA DELLO SCAVO
(rischio seppellimento)
scala 1:100

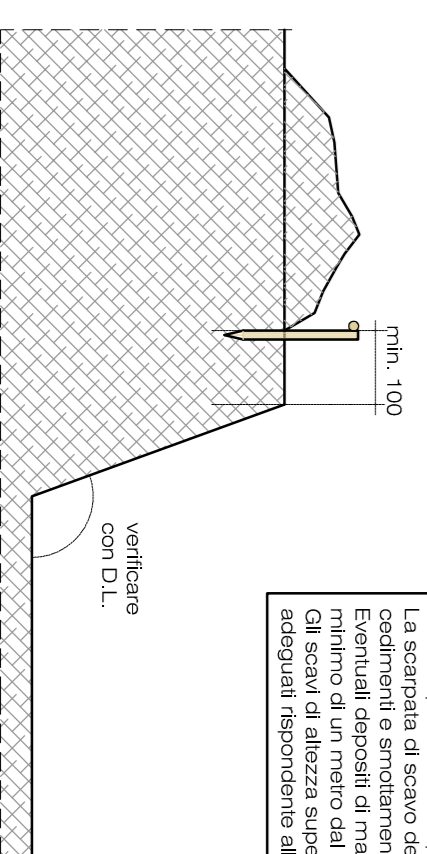

N.B.: PRESCRIZIONI PER GLI SCAVI
Verificare puntualmente con la D.L. e il C.S.E. le caratteristiche del materiale da scavo e la sua consistenza.
La scarpata di scavo deve essere protetta da teli di plastica per evitare cedimenti e sbriciamenti.
Eventuali depositi di materiale scavano dovranno essere posizionati a un'altezza superiore a 1,5 metri dal terreno.
Gli scavi di altezza superiore a 1,5 metri dovranno essere protetti da parapetti adeguati rispondenti alle normative.

LEGENDA

- ACCESSO PEDONALE
- ACCESSO MEZZI
- DELIMITAZIONE DEL CANTIERE
- STOCCAGGIO MATERIALI DI RISULTA
- UFFICI
- CASSETTA PRONTO SOCCORSO
- DEPOSITO ATTREZZATURE / D.P.I.
- CARTELLI DI CANTIERE
- PONTEGGIO / CASTELLETTO RISALITA
- QUADRO ELETTRICO PRINCIPALE
- VIABILITA' INTERNA
- DELIMITAZIONE PERCORSI INTERNI
- STOCCAGGIO MATERIALI EDILI

- MANUFATTI OGGETTO DI DEMOLIZIONE
- NUOVE OPERE

CARTELLONISTICA BASE



COMUNE:	CASORATE PRIMO (PV)		
OGGETTO:	LAVORI DI ADEGUAMENTO PER AUTORIZZAZIONE ALLO SCARICO DEI RIFIUTI SOLIDI URBANI PER IL CANTIERE DIFFERENZIATA DEI RIFIUTI SOLIDI URBANI (in via Biagi snc a Casorate Primo - PV)		
COMMITTENTE:	Comune di Casorate Primo via A. Dall'Orto n. 15 27022 - Casorate Primo (PV)	Consorzio dei Comuni dei Navigli via Cesare Battisti n. 2 20900 - Albarate (MI)	TAV. 6
PROGETTO:	ESECUTIVO		
IL TECNICO:	dot. ing. Paolo FIOCCOLI CAPPELLI corso Novara 16 - 27029 - Vigevano (PV) tel fax. 0391-522990 - studio.sdfpica@gmail.com		
SCALA:	indicata	DATA:	giugno 2019
AGG.		AGG.	
AGG.		AGG.	

