

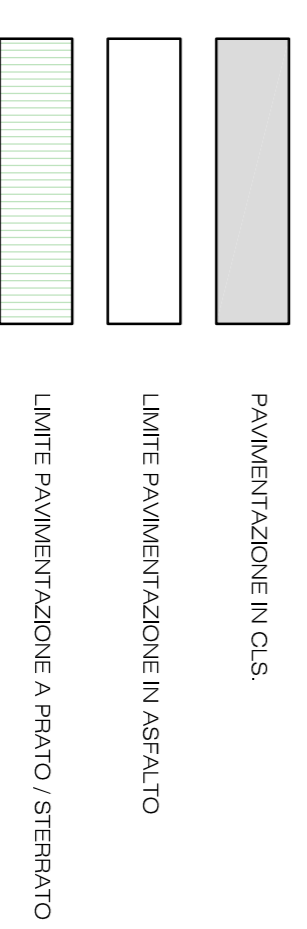


LEGENDA PAVIMENTAZIONI

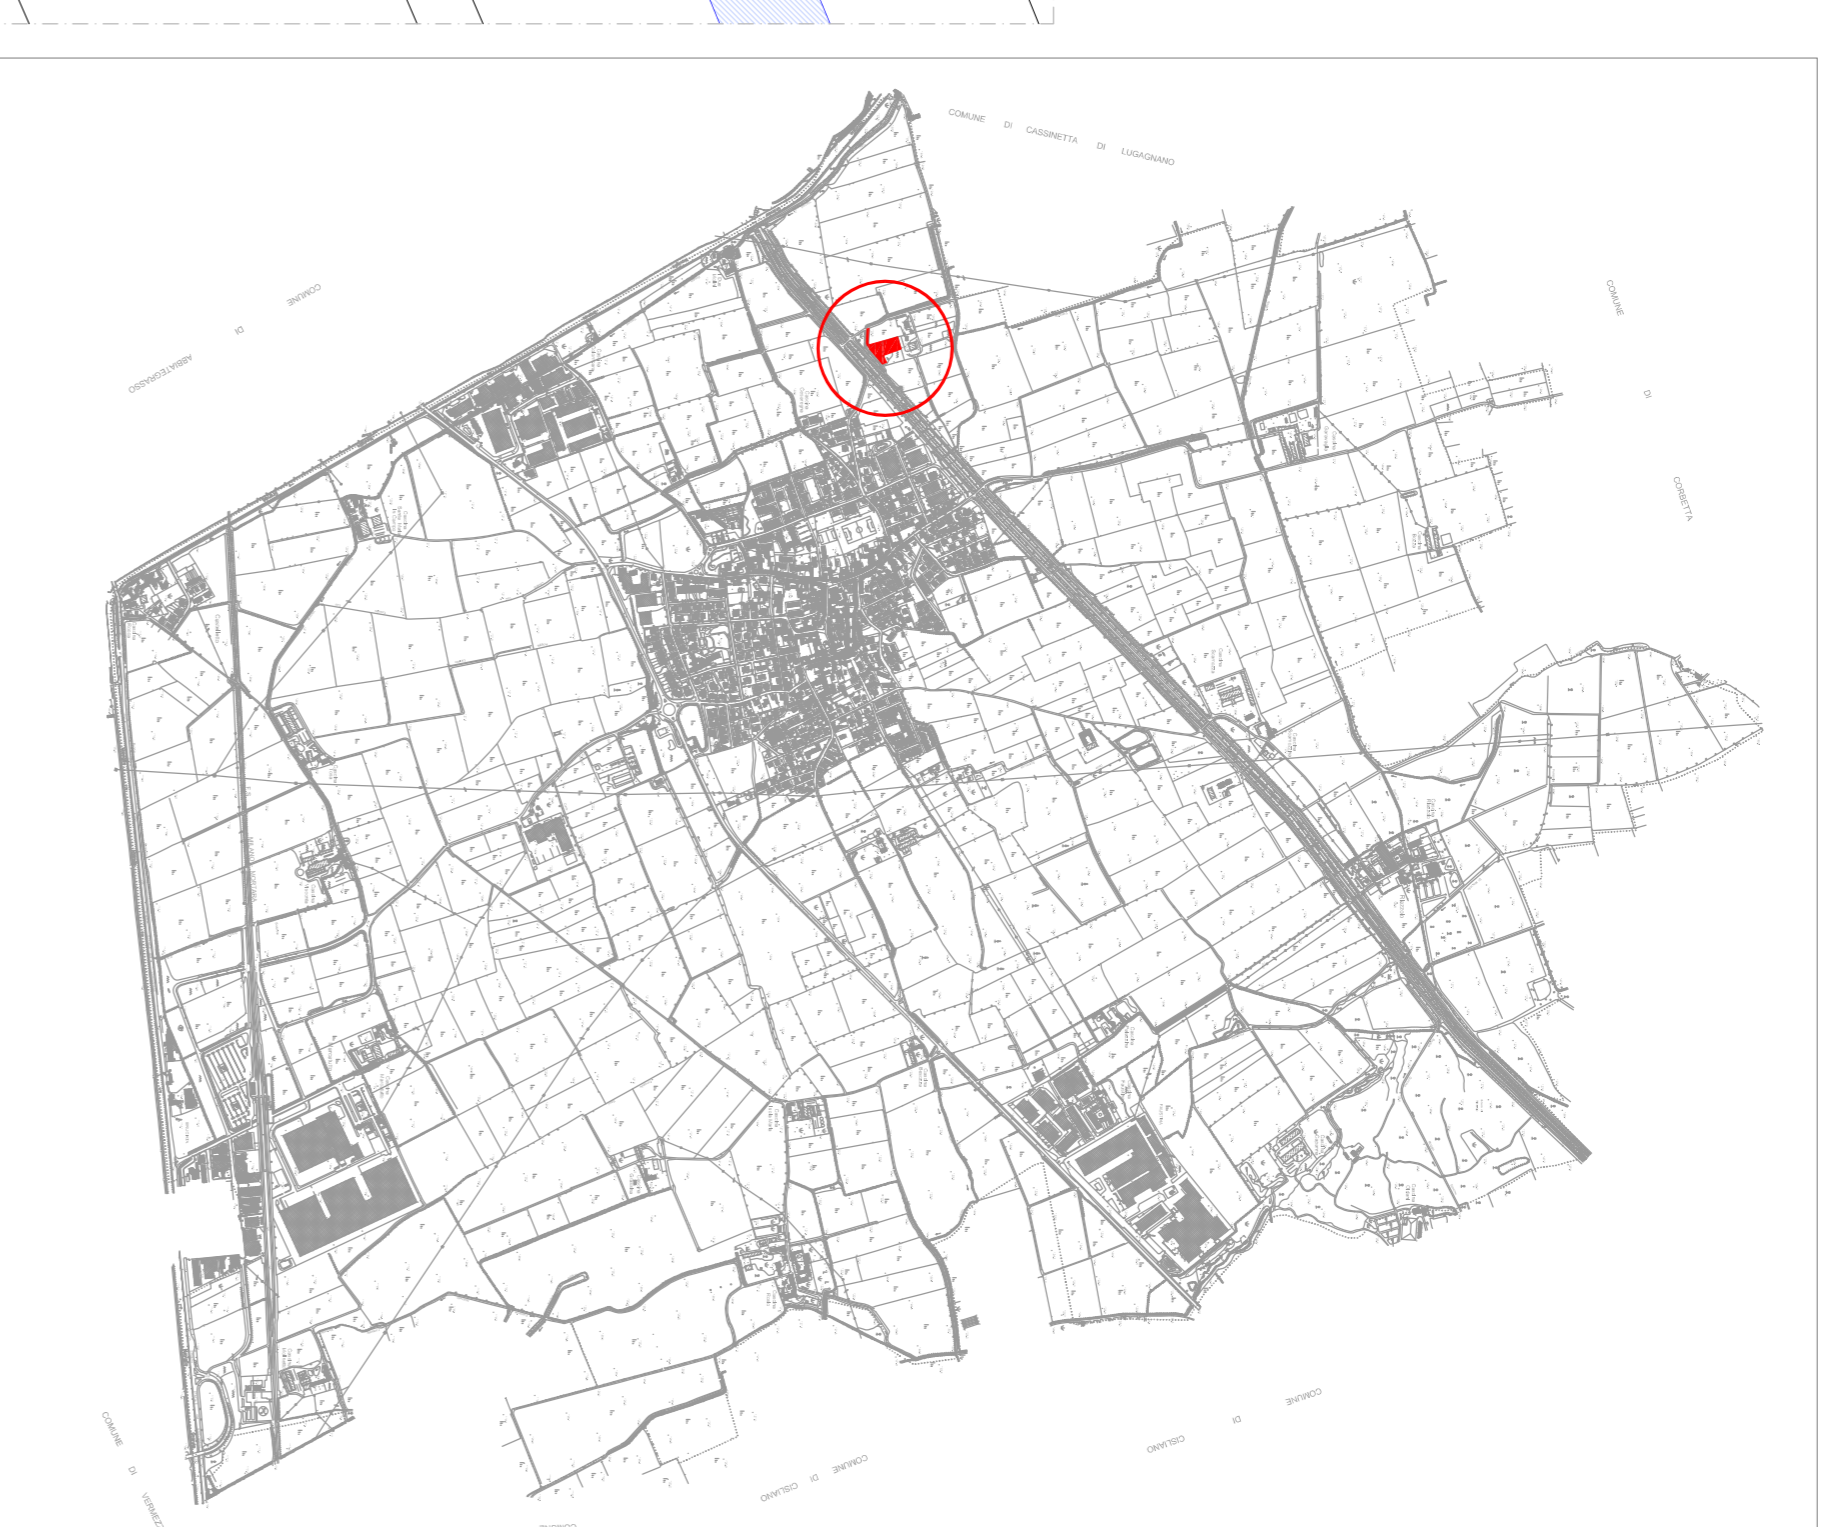

LEGENDA SISTEMA DI DRENAGGIO

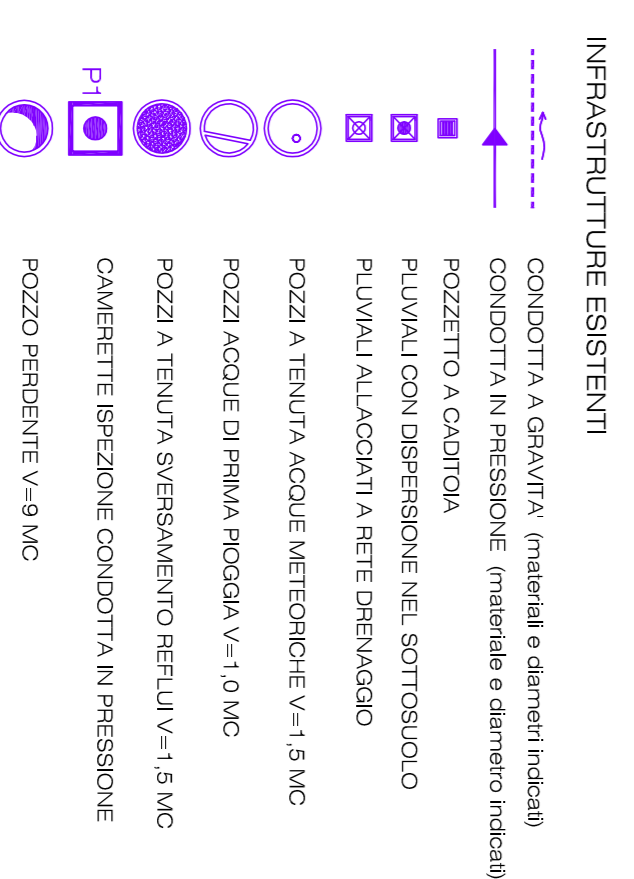

COMUNE:	<b>ALBAIRATE (MI)</b>	
OGGETTO:	ADEGUAMENTO SISTEMA DI DRENAGGIO E SMALTIMENTO DELLE ACQUE DELLA PIATTAFORMA ECOLOGICA (in strada comunale per Cassinetta ad Albairate - MI)	
COMMITTENTE:	Comune di Albairate via Cesare Battisti n. 2 20080 - Albairate (MI)	Consorzio dei Comuni del Navigli via Cesare Battisti n. 2 20080 - Albairate (MI)

PROGETTO:	ESECUTIVO	TAV. <b>1</b>
IL TECNICO:	dott. Ing. Paolo PICCOLI CAPPELLI via Cassinetta n. 14 20080 - Albairate (MI) tel fax: 0381-482590 - studio.piccoli@gnrmail.com	

SCALA:	Indicata	DATA:	dicembre 2018	AGG.		AGG.		AGG.	200-1-2017
--------	----------	-------	---------------	------	--	------	--	------	------------

