


PLANIMETRIA GENERALE

Scala 1:200



- LEGENDA PAVIMENTAZIONI**
- PAVIMENTAZIONE IN C.S.
 - LIMITE PAVIMENTAZIONE IN ASPALTO
 - LIMITE PAVIMENTAZIONE A PRAVATO / STERAVATO

- LEGENDA IMPIANTI ELETTRICI**
- POZZETTI DI ISPEZIONE SENZA FONDO E CAVIOTTO DN125 CORRUGATO PEAD PER LINEE ELETTRICHE IN PROGETTO
 - ARMADIO STRADALE PER GESTIONE IMPIANTI DI POMPAAGGIO

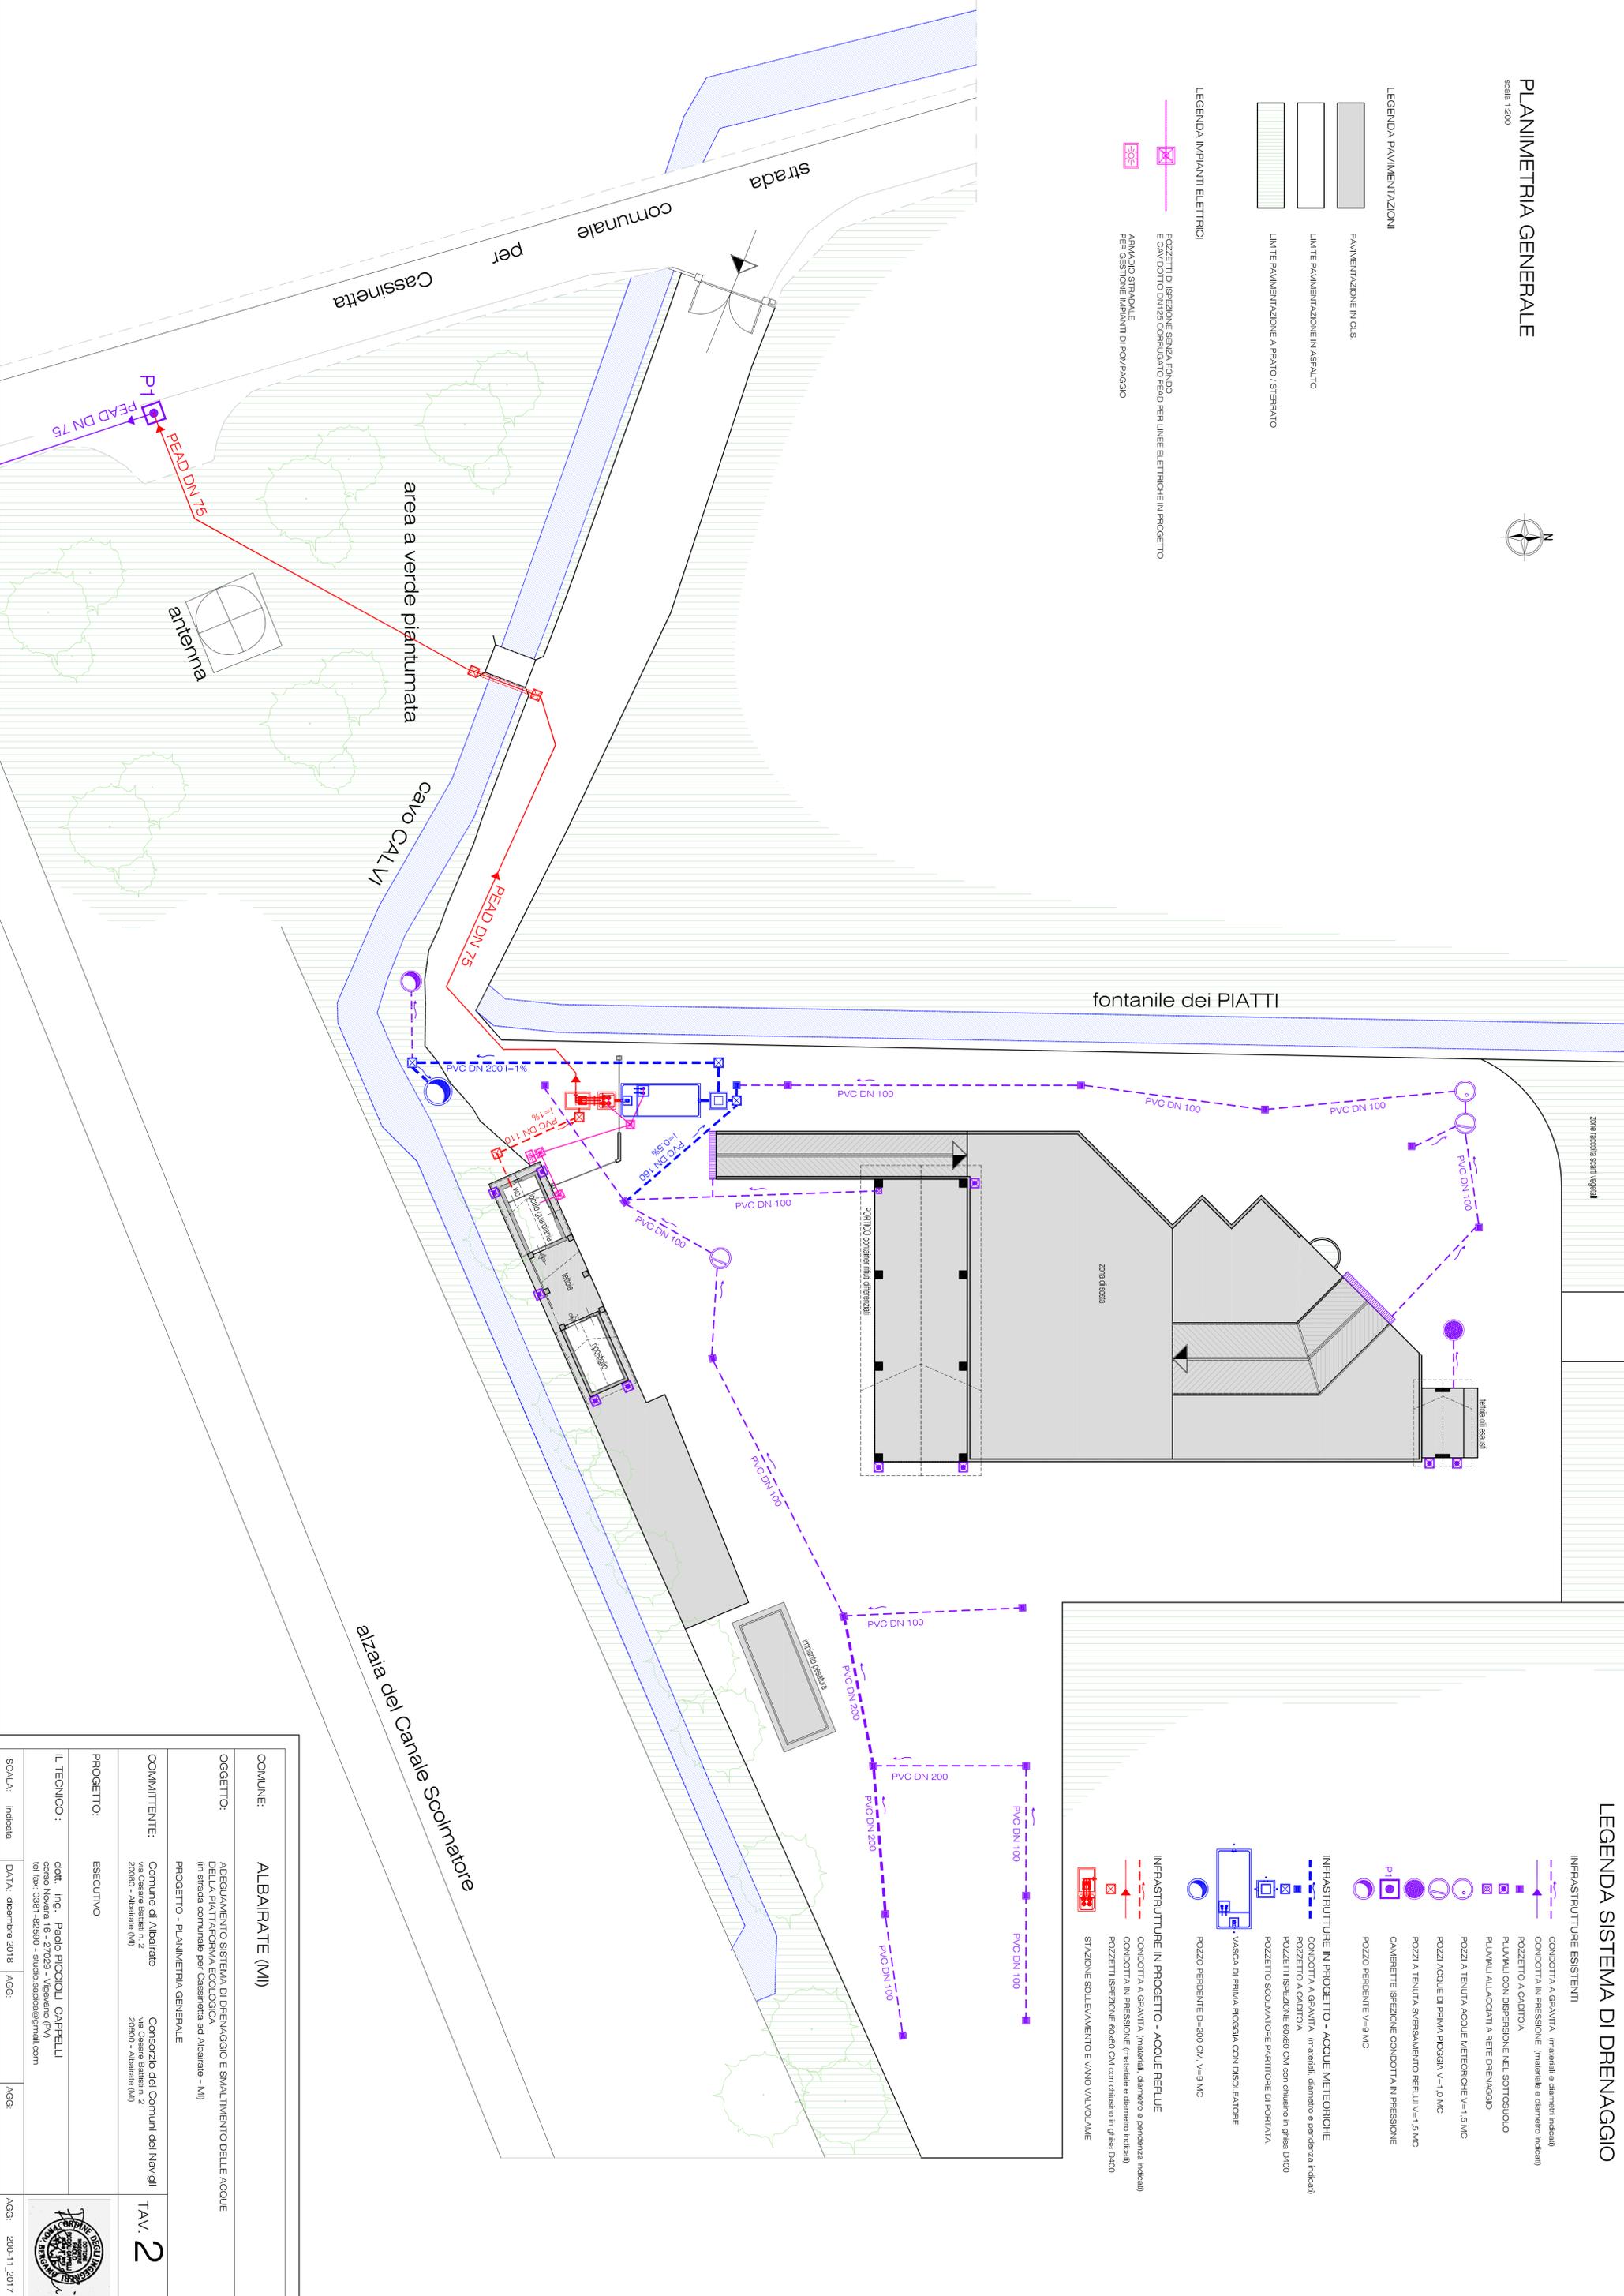

- LEGENDA SISTEMA DI DRENAGGIO**
- INFRASTRUTTURE ESISTENTI**
- CONDOTTA A GRAVITÀ (materiali e diametri indicati)
 - CONDOTTA IN PRESSIONE (materiale e diametro indicati)
 - POZZETTO A CALOTTA
 - PLUVIALI CON DISPERSIONE NEL SOTTOSUOLO
 - PLUVIALI ALLACIATI A RETE DRENAGGIO
 - POZZI A TENUTA ACQUE METEORICHE V=1,5 MC
 - POZZI A TENUTA ACQUE DI PRIMA PIOGGIA V=1,0 MC
 - POZZI A TENUTA SVERSAMENTO BEULI V=1,5 MC
 - CAMERETTE ISPEZIONE CONDOTTA IN PRESSIONE
 - POZZO PENDENTE V=9 MC
- INFRASTRUTTURE IN PROGETTO - ACQUE METEORICHE**
- CONDOTTA A GRAVITÀ (materiali, diametro e pendenza indicati)
 - CONDOTTA A CALOTTA
 - POZZETTI ISPEZIONE 60x60 CM con chiusura in ghisa D400
 - POZZETTO SCOLMATORE PARTIOTE DI PORTATA
 - VASCA DI PRIMA PIOGGIA CON DISOLEVATORE
 - POZZO PENDENTE D=400 CM, V=9 MC
- INFRASTRUTTURE IN PROGETTO - ACQUE REFLUE**
- CONDOTTA A GRAVITÀ (materiali, diametro e pendenza indicati)
 - CONDOTTA IN PRESSIONE (materiale e diametro indicati)
 - POZZETTI ISPEZIONE 60x60 CM con chiusura in ghisa D400
 - STAZIONE SOLLEVAMENTO E VANO VALVOLANE

| | |
|--------------|---|
| COMUNE: | ALBAIPATE (MI) |
| OGGETTO: | ADEGUAMENTO SISTEMA DI DRENAGGIO E SMALTIMENTO DELLE ACQUE DELLA PIATTAFORMA ECOLOGICA (in strada comunale per Cassinetta ad Albairate - MI) PROGETTO - PLANIMETRIA GENERALE |
| COMMITTENTE: | Comune di Albairate via Cesare Battisti n. 2 20090 - Albairate (MI) |
| PROGETTO: | ESECUTIVO |
| IL TECNICO: | dot. Ing. Paolo PICCOLI CARPELLI via Cesare Battisti n. 2 20090 - Albairate (MI) tel. fax: 0381-482590 - studio_sarpicci@gpivall.com |
| SCALA: | Indicata |
| DATA: | dicembre 2018 |
| AGG: | AGG: |
| AGG: | AGG: |
| AGG: | AGG: |

TAV. 2