PIANTA FONDAZIONI A PLATEA
scala 1:50

PLATEA SP. 30 cm
prevedere ferri (Ø12)
distanziatori sagomati

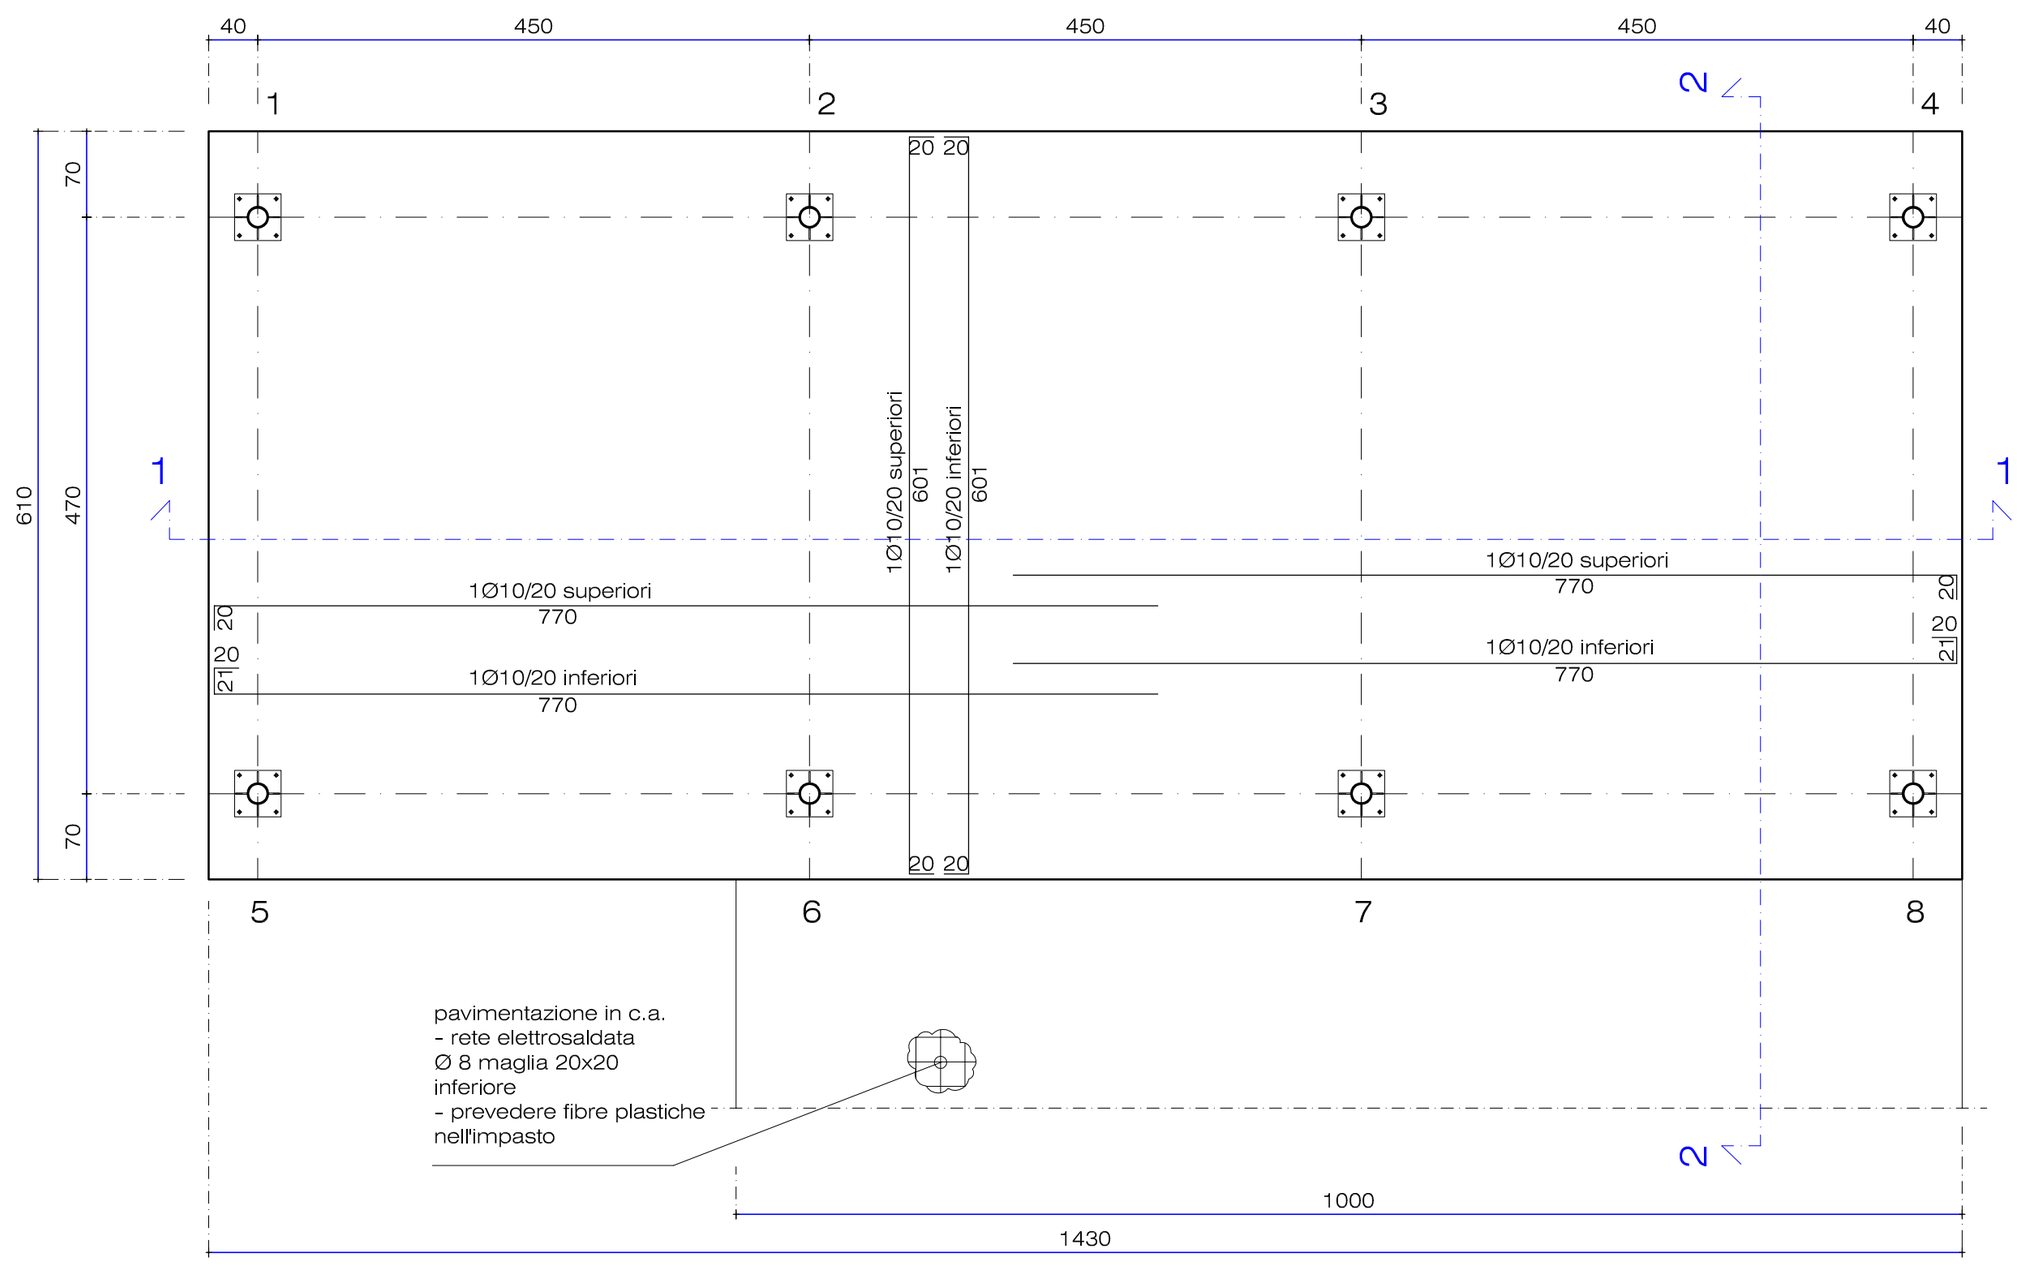

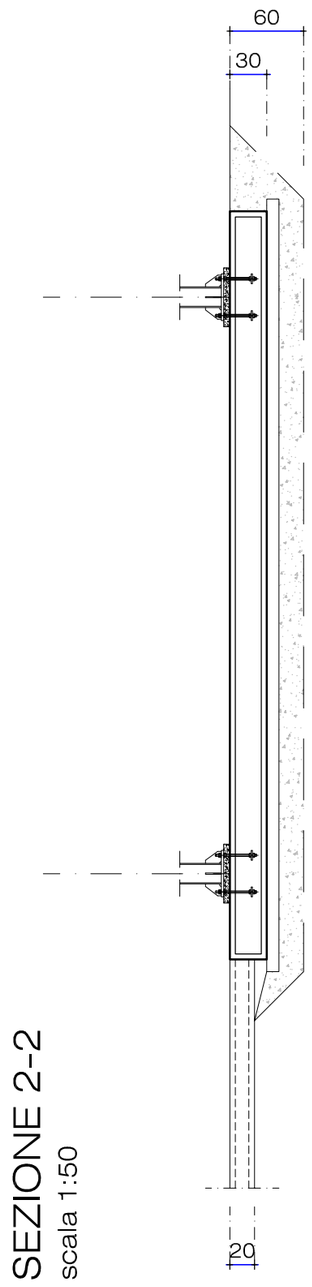

SEZIONE 2-2
scala 1:50

SEZIONE 1-1
scala 1:50

PRESCRIZIONI C.A.:

- Acciaio : B450C (controllato)
  - sovrapposizione barre : minimo 60 x diametro barra
- Calcestruzzo: (UNI EN 206-1:2006 / UNI 11104:2004)
  - calcestruzzo a prestazione garantita

classe di resistenza minima:	C25/30;
classe di consistenza:	S4;
classe di esposizione ambientale:	XC2
diametro massimo degli aggregati:	20 mm
rapporto acqua/cemento max:	0,6
contenuto minimo di cemento:	300 kg/mc
classi di cemento:	32.5

- Procedura di posa in opera del cls:
  - tempo di attesa massimo del cls in betoniera
  - dalla fine del carico nell' impianto 120 minuti
  - altezza massima
  - di caduta libera del getto: 50 cm
- Regole di maturazione:
  - tempo minimo disarmo strutture 28 giorni
- Copriferro >= 4,0 cm (salvo diversa indicazione)
- in tutti i disegni strutturali è da ritenersi valido il particolare disegnato in scala più grande.

ZONA SISMICA 4
N.B. VERIFICARE LE MISURE IN CANTIERE
N.B. AVVISARE D.L. PRIMA DEI GETTI

PRESCRIZIONI COSTRUTTIVE

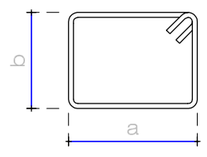

Le misure indicate delle staffe sono riferite alla dimensione esterna

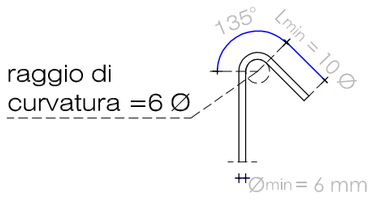

Dettaglio costruttivo sagomatura uncini

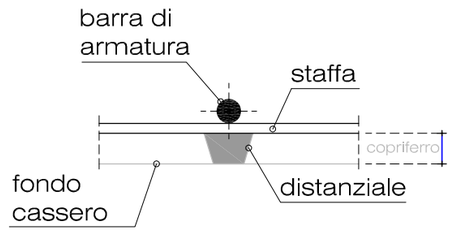

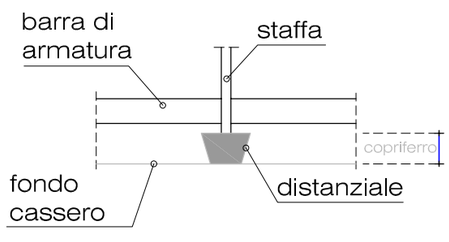

Prevedere impiego di distanziali in calcestruzzo di spessore pari al copriferro indicato disposti in corrispondenza delle staffe con interasse non superiore a 80cm (se non diversamente indicato sugli elaborati).
Nei plinti, nelle platee di fondazione e nelle solette a getto completo, utilizzare distanziali in calcestruzzo "a barre" con interasse 80÷100cm, e con spessore pari al copriferro indicato.

COMUNE:	OZZERO (MI)			
OGGETTO:	REALIZZAZIONE CENTRO DI RACCOLTA RIFIUTI (in via Galvani - località Soria - Ozzero - MI) STRUTTURE IN C.A. - PLATEA DELLA TETTOIA			
COMMITTENTE:	Consorzio dei Comuni dei Navigli via Cesare Battisti n. 2 20800 - Albairate (MI)			TAV. 4 STR.
PROGETTO:	PROGETTO DEFINITIVO-ESECUTIVO			
IL TECNICO :	dott. ing. Paolo PICCIOLI CAPPELLI corso Novara 16 - 27029 - Vigevano (PV) tel fax: 0381-82590 - studio.sapica@gmail.com			
SCALA: indicata	DATA: ottobre 2018	AGG:	AGG:	AGG: